



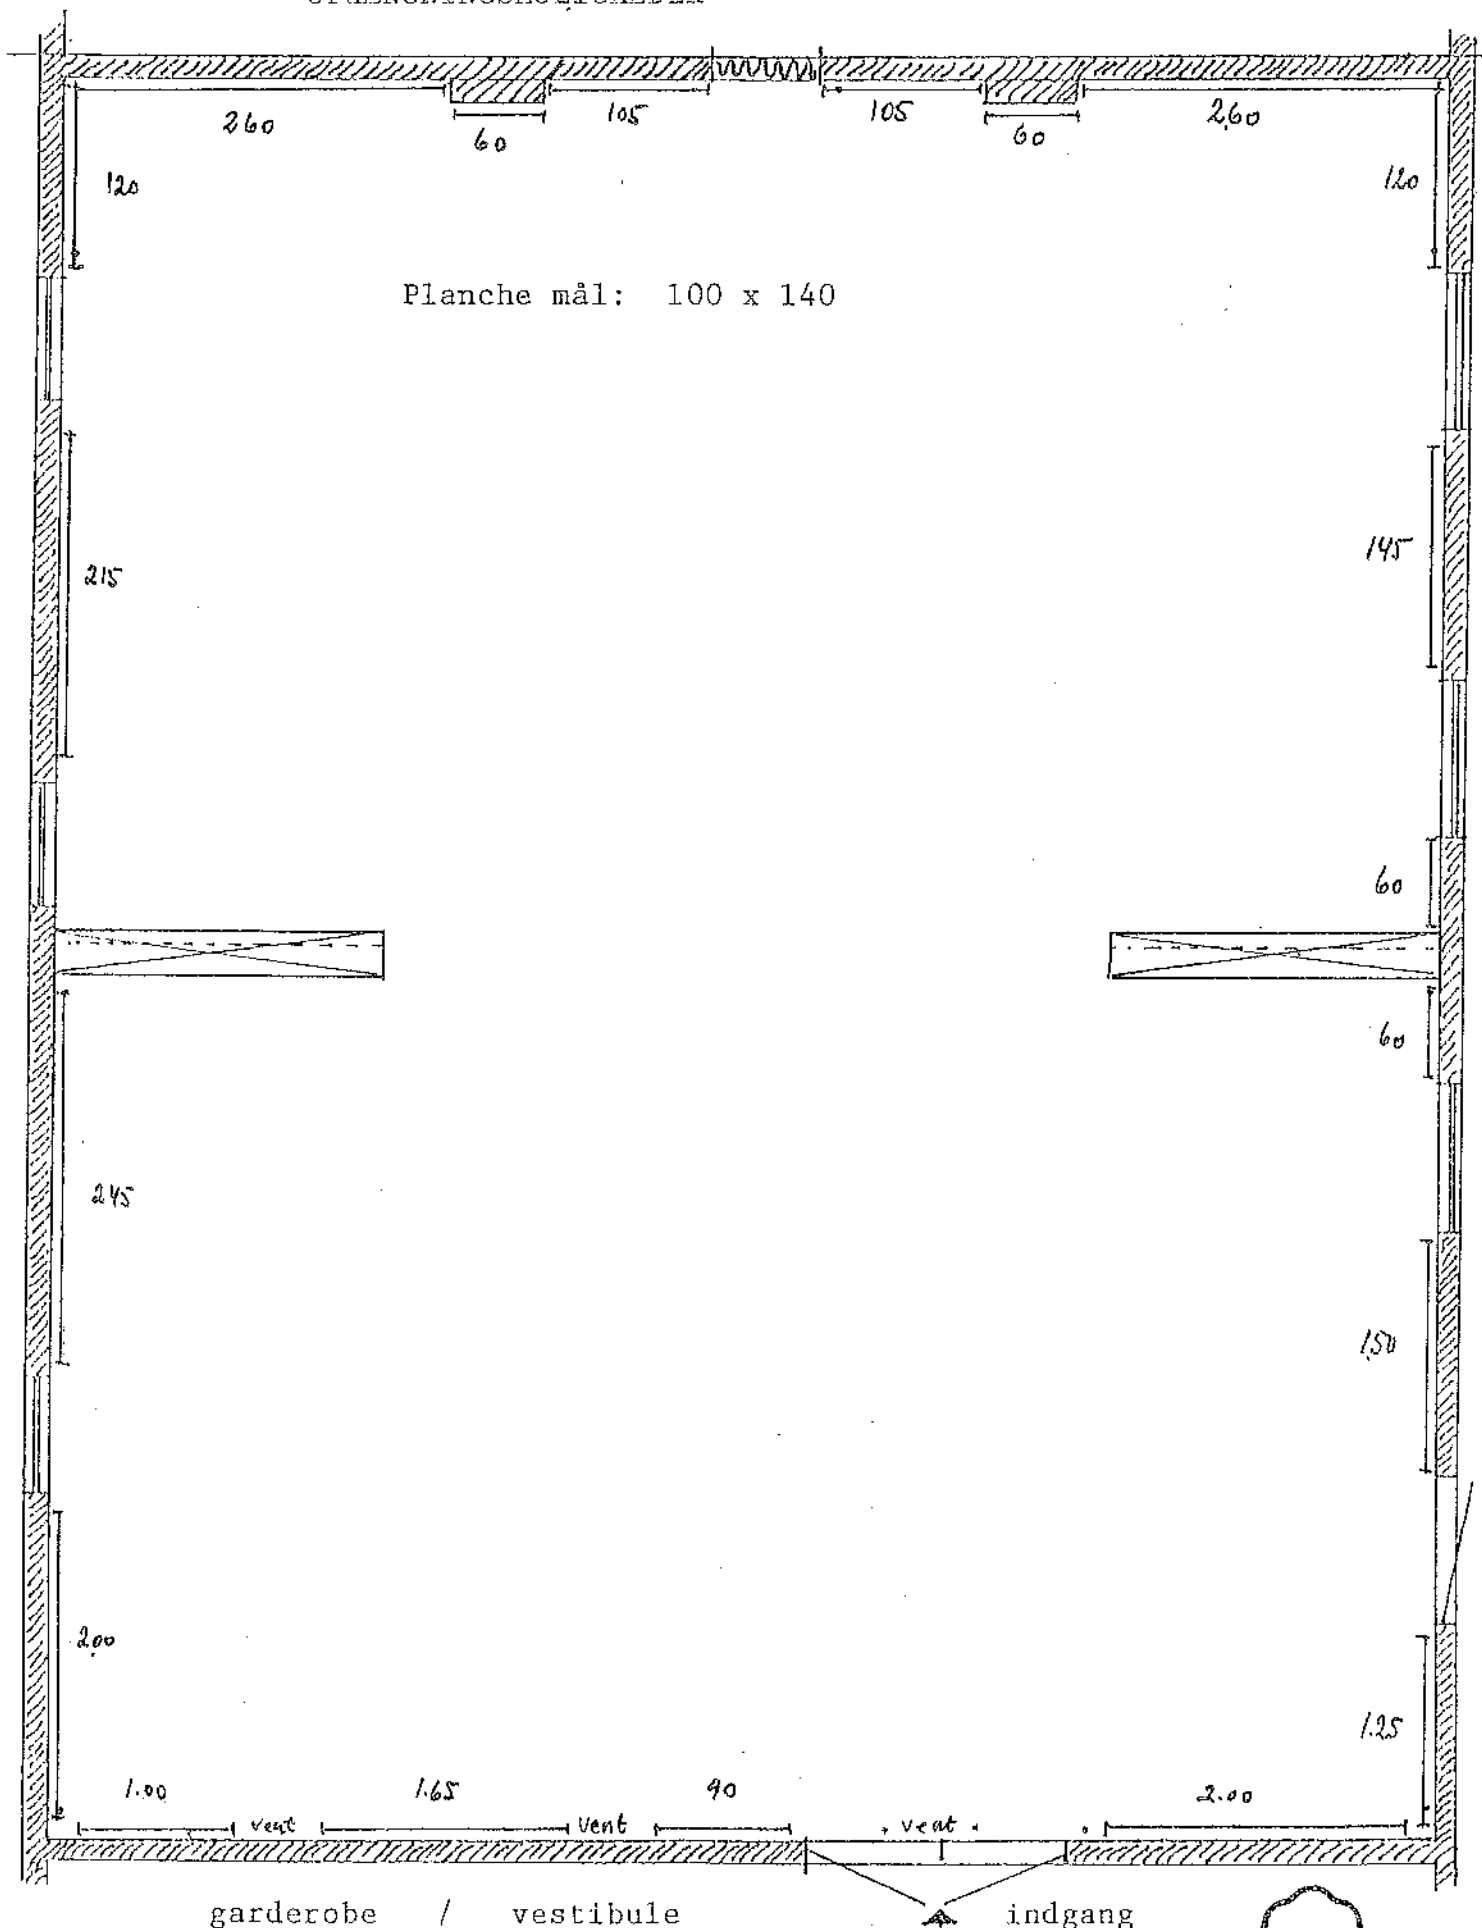


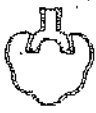

Indgang

Vestibule

1:50

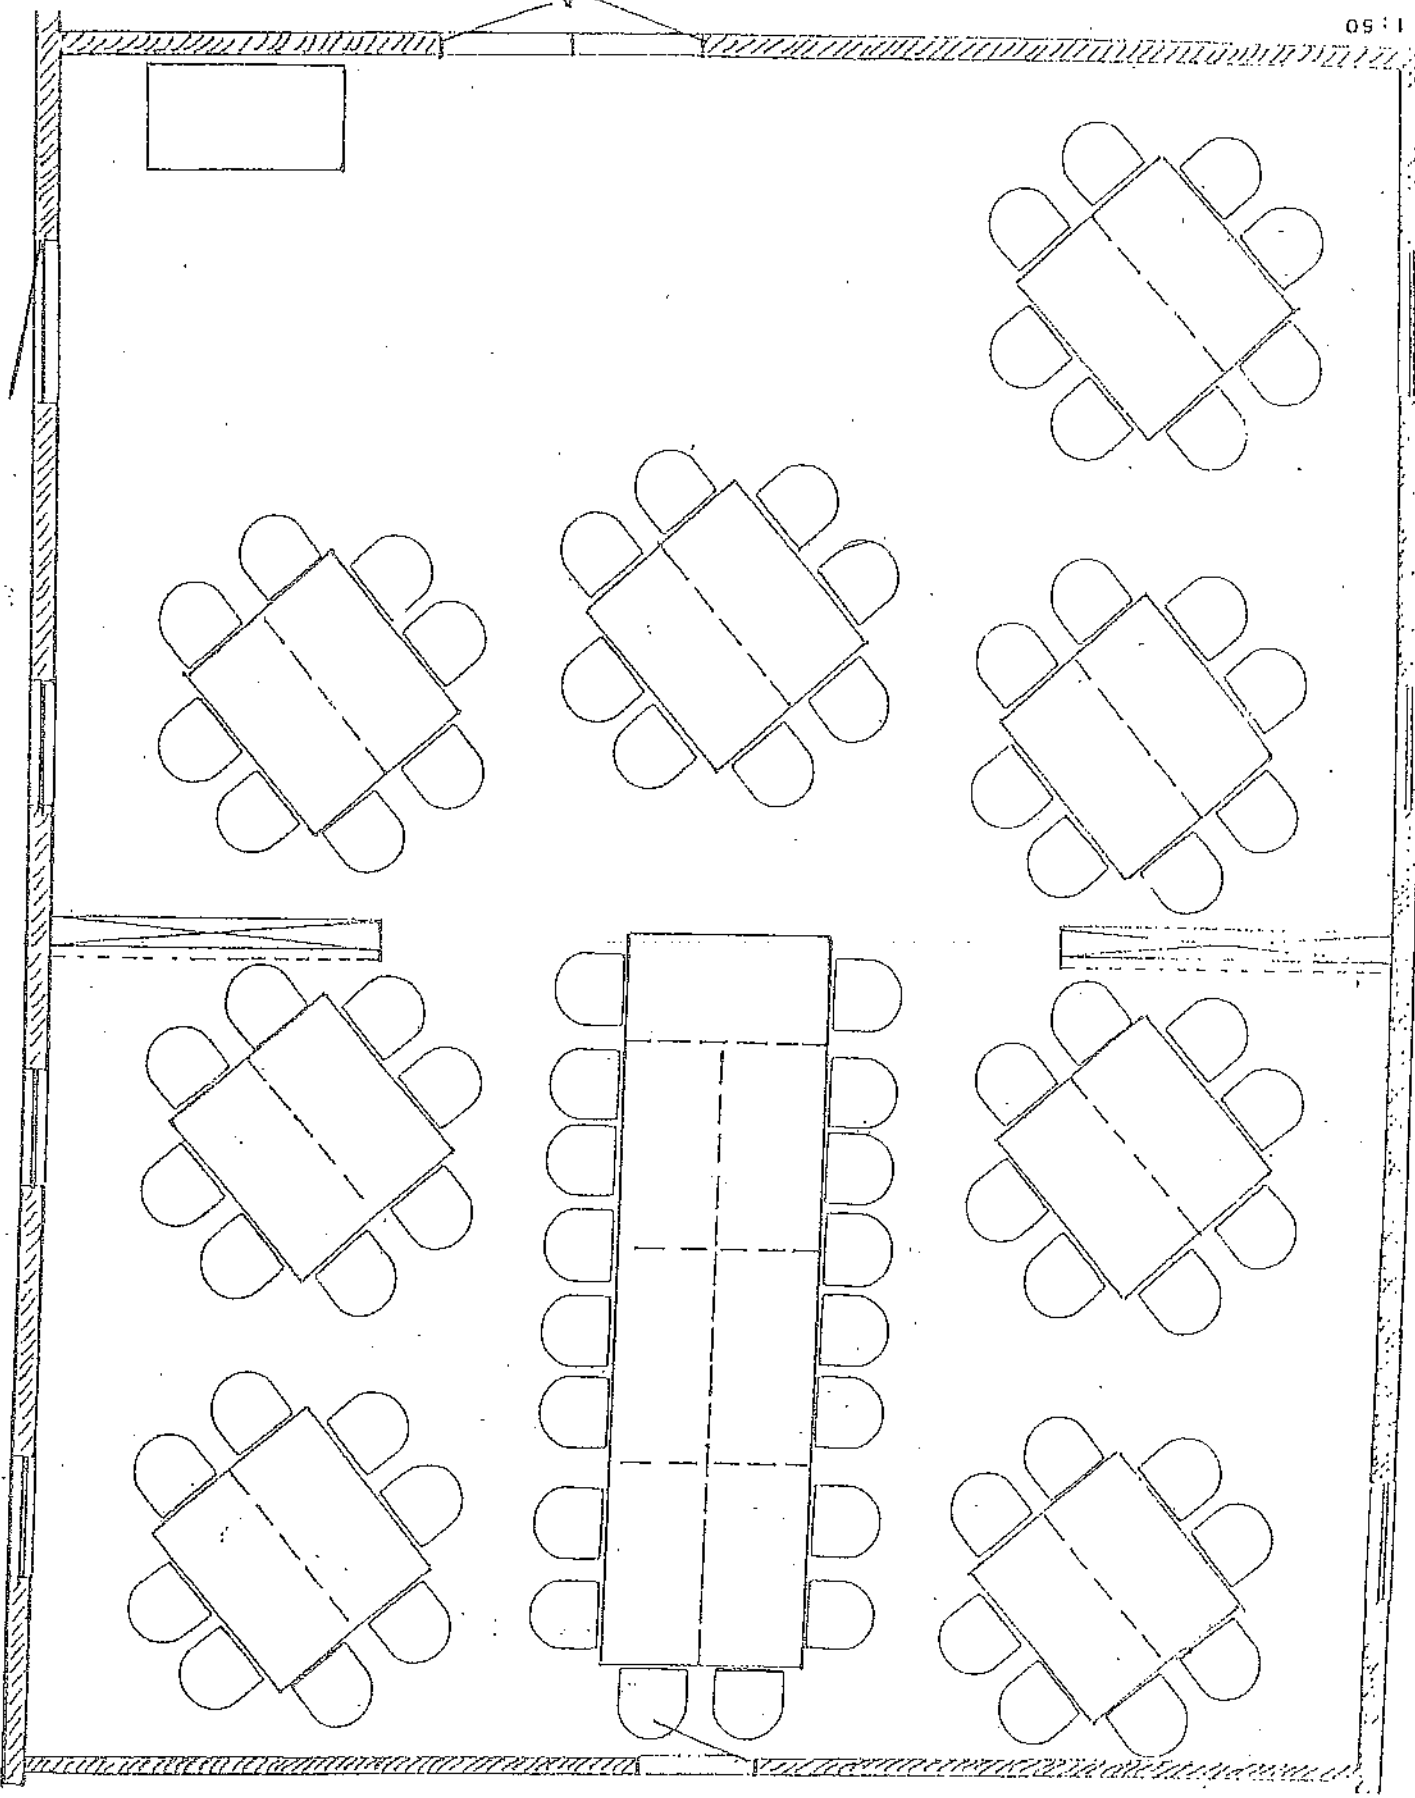

plan nr. DS82/3


23 borde (enkelt 70 x 140)
1 bord (servicebord)

Høj D:

fløj D:

46 kuverter
16 borde (enkelt bord mål 70 x 140)
3 små "kaffeborde" 52 x 120

plan nr. DE 46

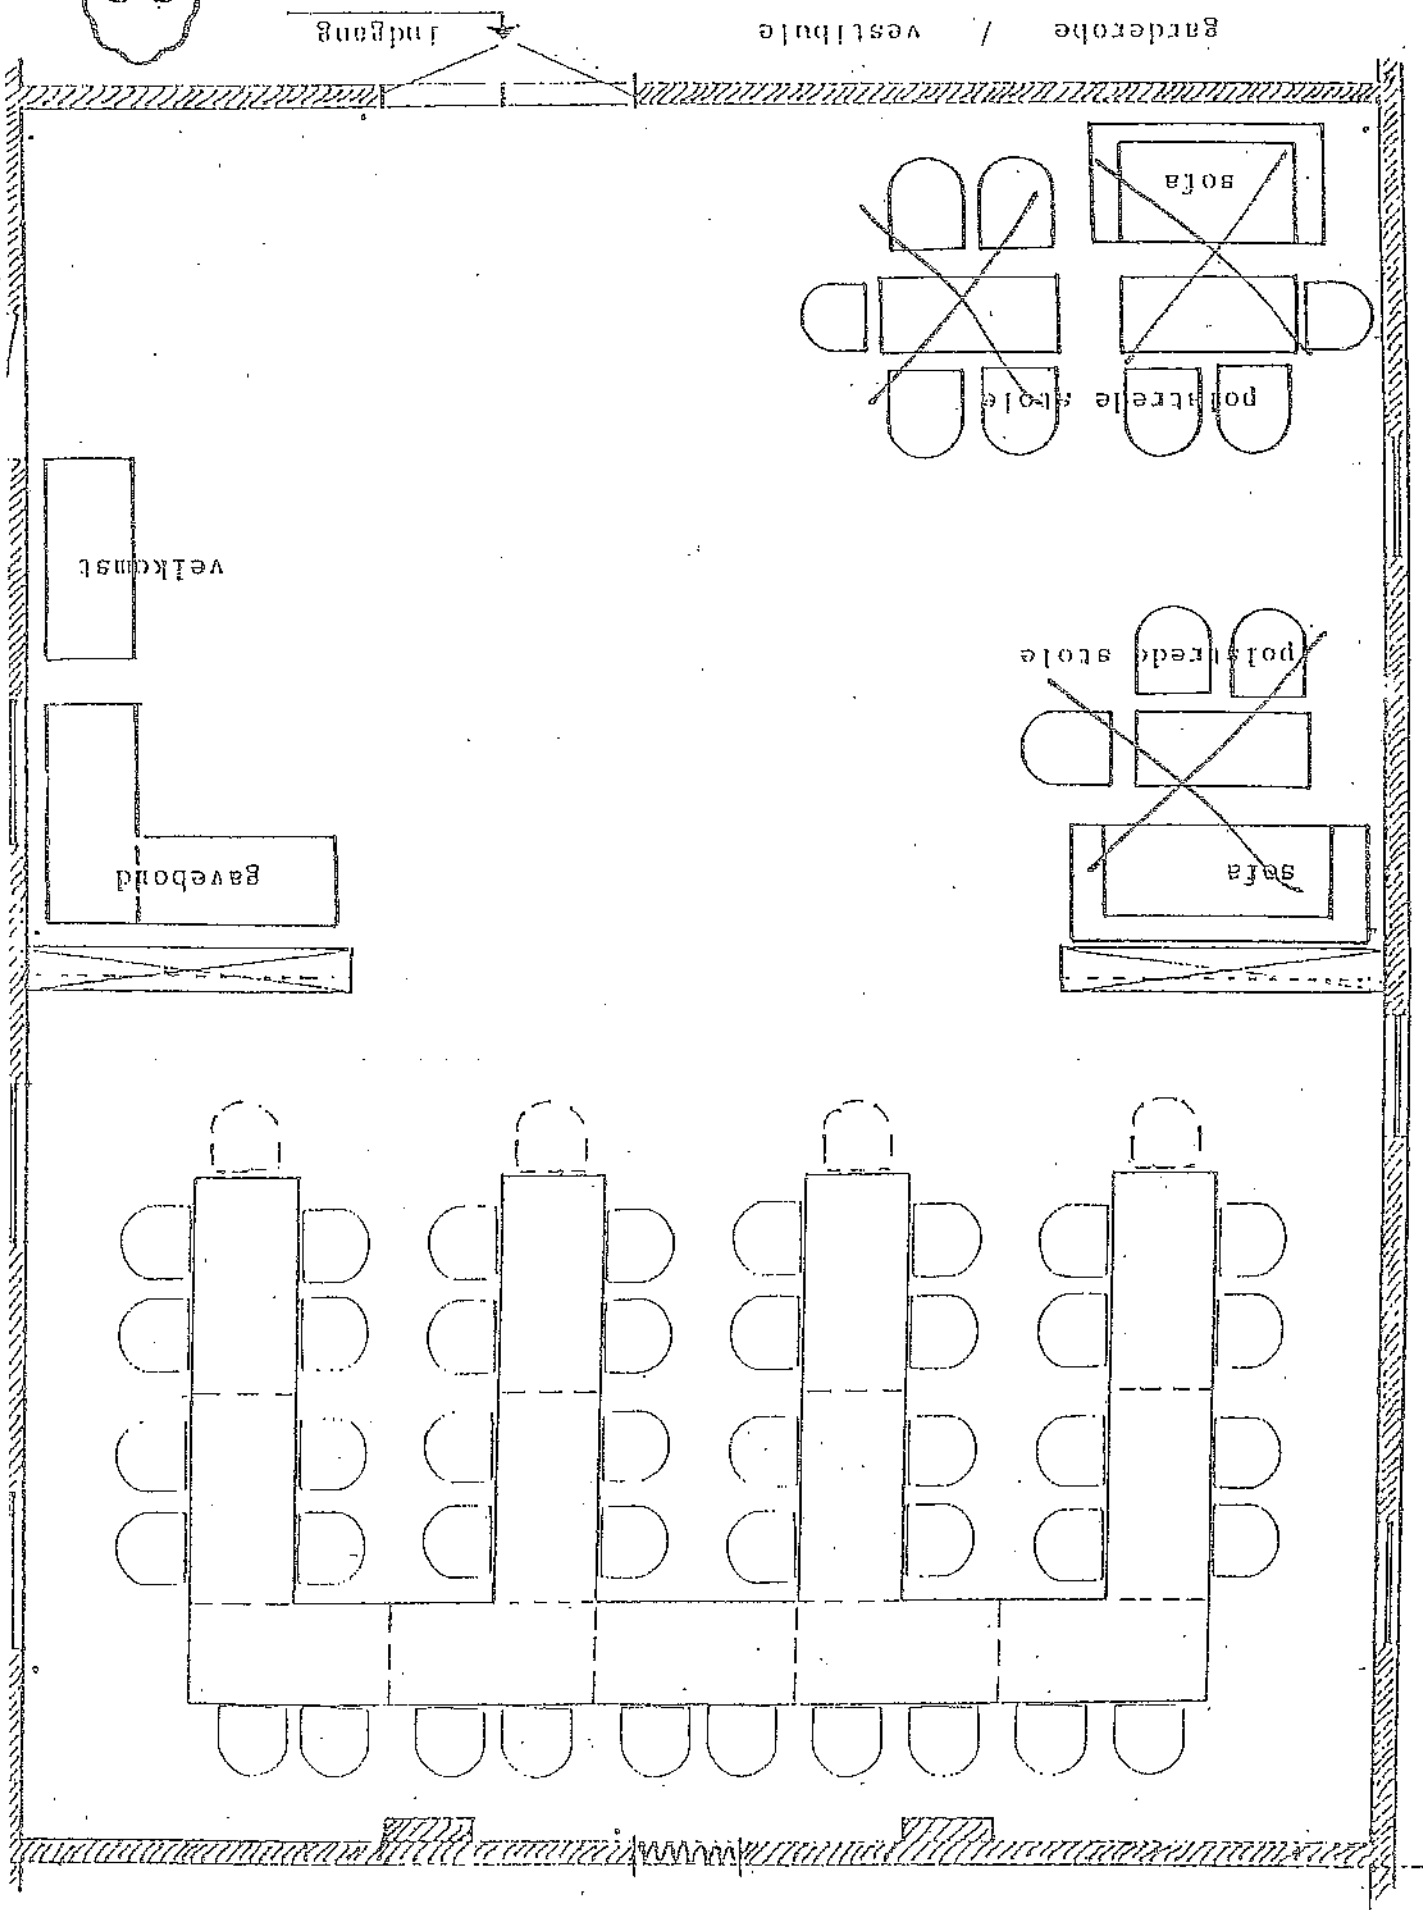

garderobe / vestibule

indgang

sofa

polstrede stole

polstrede stole

sofa

velkomst

gavebord

fløj D:

59 kuverter
Enkelt bordmål: 70 x 140
24 borde

plan nr. DT59/

